


# VÁLLUS KÖZSÉG TELEPÜLÉSRENDEZÉSI EGYEZTETÉSI TERV TELEPÜLÉSSZERKEZETI TERV M 1:22 000

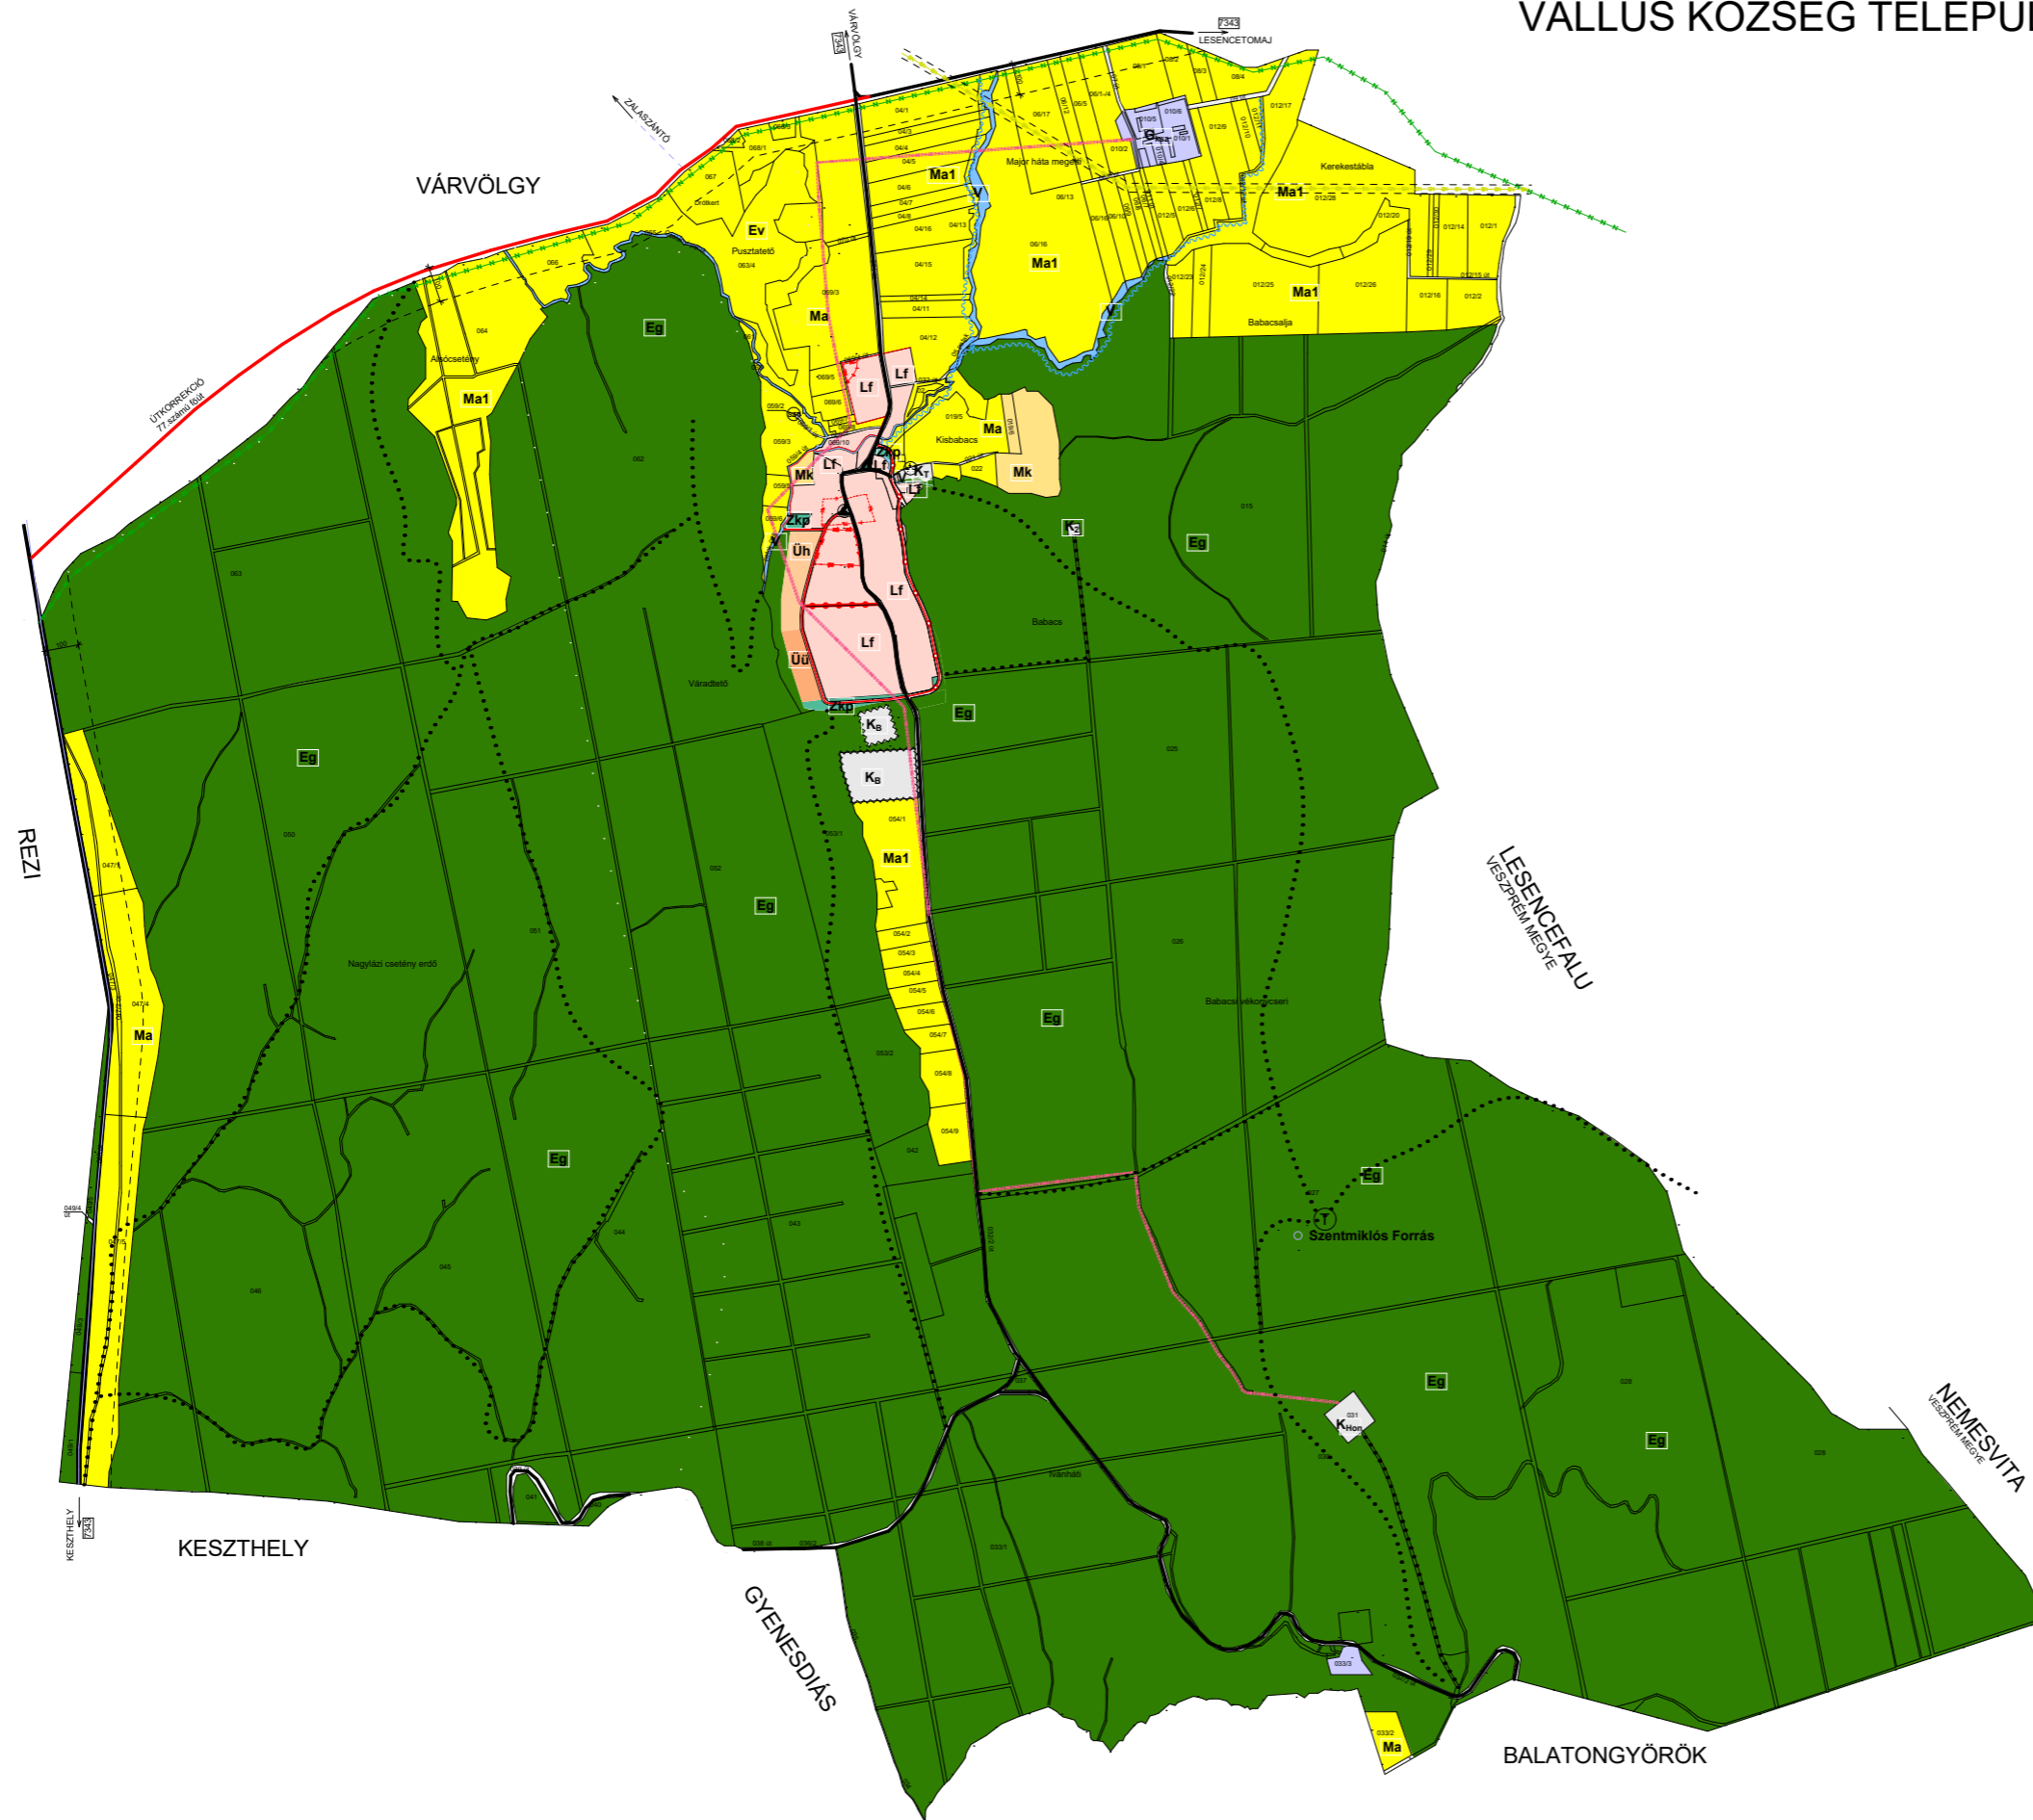

Tervezett	Meglévő	Megnevezés
	[E]	Falusias lakóterület
[Üh]		Üdülőtérlet - hétvégház
[Üd]		Üdülőtérlet - üdülőház
	[Kc]	Különleges terület (köztermető)
	[Kb]	Különleges terület (bányászati terület)
	[Kv]	Különleges terület (horrvédségi terület)
	[Kk]	Különleges terület (kilátó)
	[Gskz]	Gazdasági terület (keres., szolgáltató)
	[Ma]	Mezőgazdasági terület (általános)
	[Mk]	Mezőgazdasági terület (zártkert)
	[Zs]	Zöldterület, közpark
	[Eg]	Erdőtérlet (gazdasági)
	[V]	Vízgazdálkodási terület
	[M]	Egyházi központ
	[T]	Temető
	[SZ]	Szennyvíztisztító
	[---]	Régészeti érdekű terület határa
	[---]	Műemléki jelentőségű határa
	[---]	Régészeti lelőhely határa
[Kou1]	[Kou1]	Országos mellékút
[Kou2]	[Kou2]	Településközi út
[---]	[---]	Helyi gyűjtőút
[---]	[---]	Vegyes használatú út
[---]	[---]	Védőtávolság
[---]	[---]	Gyalogos turistaútvonal
[---]	[---]	Lovas túra útvonal
[---]	[---]	Árok, időszakos vízfolyás
[---]	[---]	Bányászati terület határa
[---]	[---]	Elektromos légvezeték
[---]	[---]	Gáz vezeték
[---]	[---]	Balatonfelvidéki Nemzeti Park határa

T.1.

Zala Megyei Földhivatal 2006.09.27-én készült térképe alapján

<b>VÁLLUS KÖZSÉG TELEPÜLÉSRENDEZÉSI TERV EGYEZTETÉSI TERV</b>		<b>2018.12.</b>
<b>TELEPÜLÉSSZERKEZETI TERV</b>		<b>M = 1:22000</b>
TERVEZŐ: <b>SZ &amp; SZ Bt. Gyenesdiás, Madách u. 28.</b>		
VEZETŐ TERVEZŐ: <b>Szűcs Ferenc TT 1-20-0104</b>		MUNKATÁRS: <b>Szűcs Csaba</b>