


VÁLLUS KÖZSÉG TELEPÜLÉSRENDEZÉSI EGYEZTETÉSI TERV
KÜLTERÜLETI SZABÁLYOZÁSI TERV
M 1:10 000

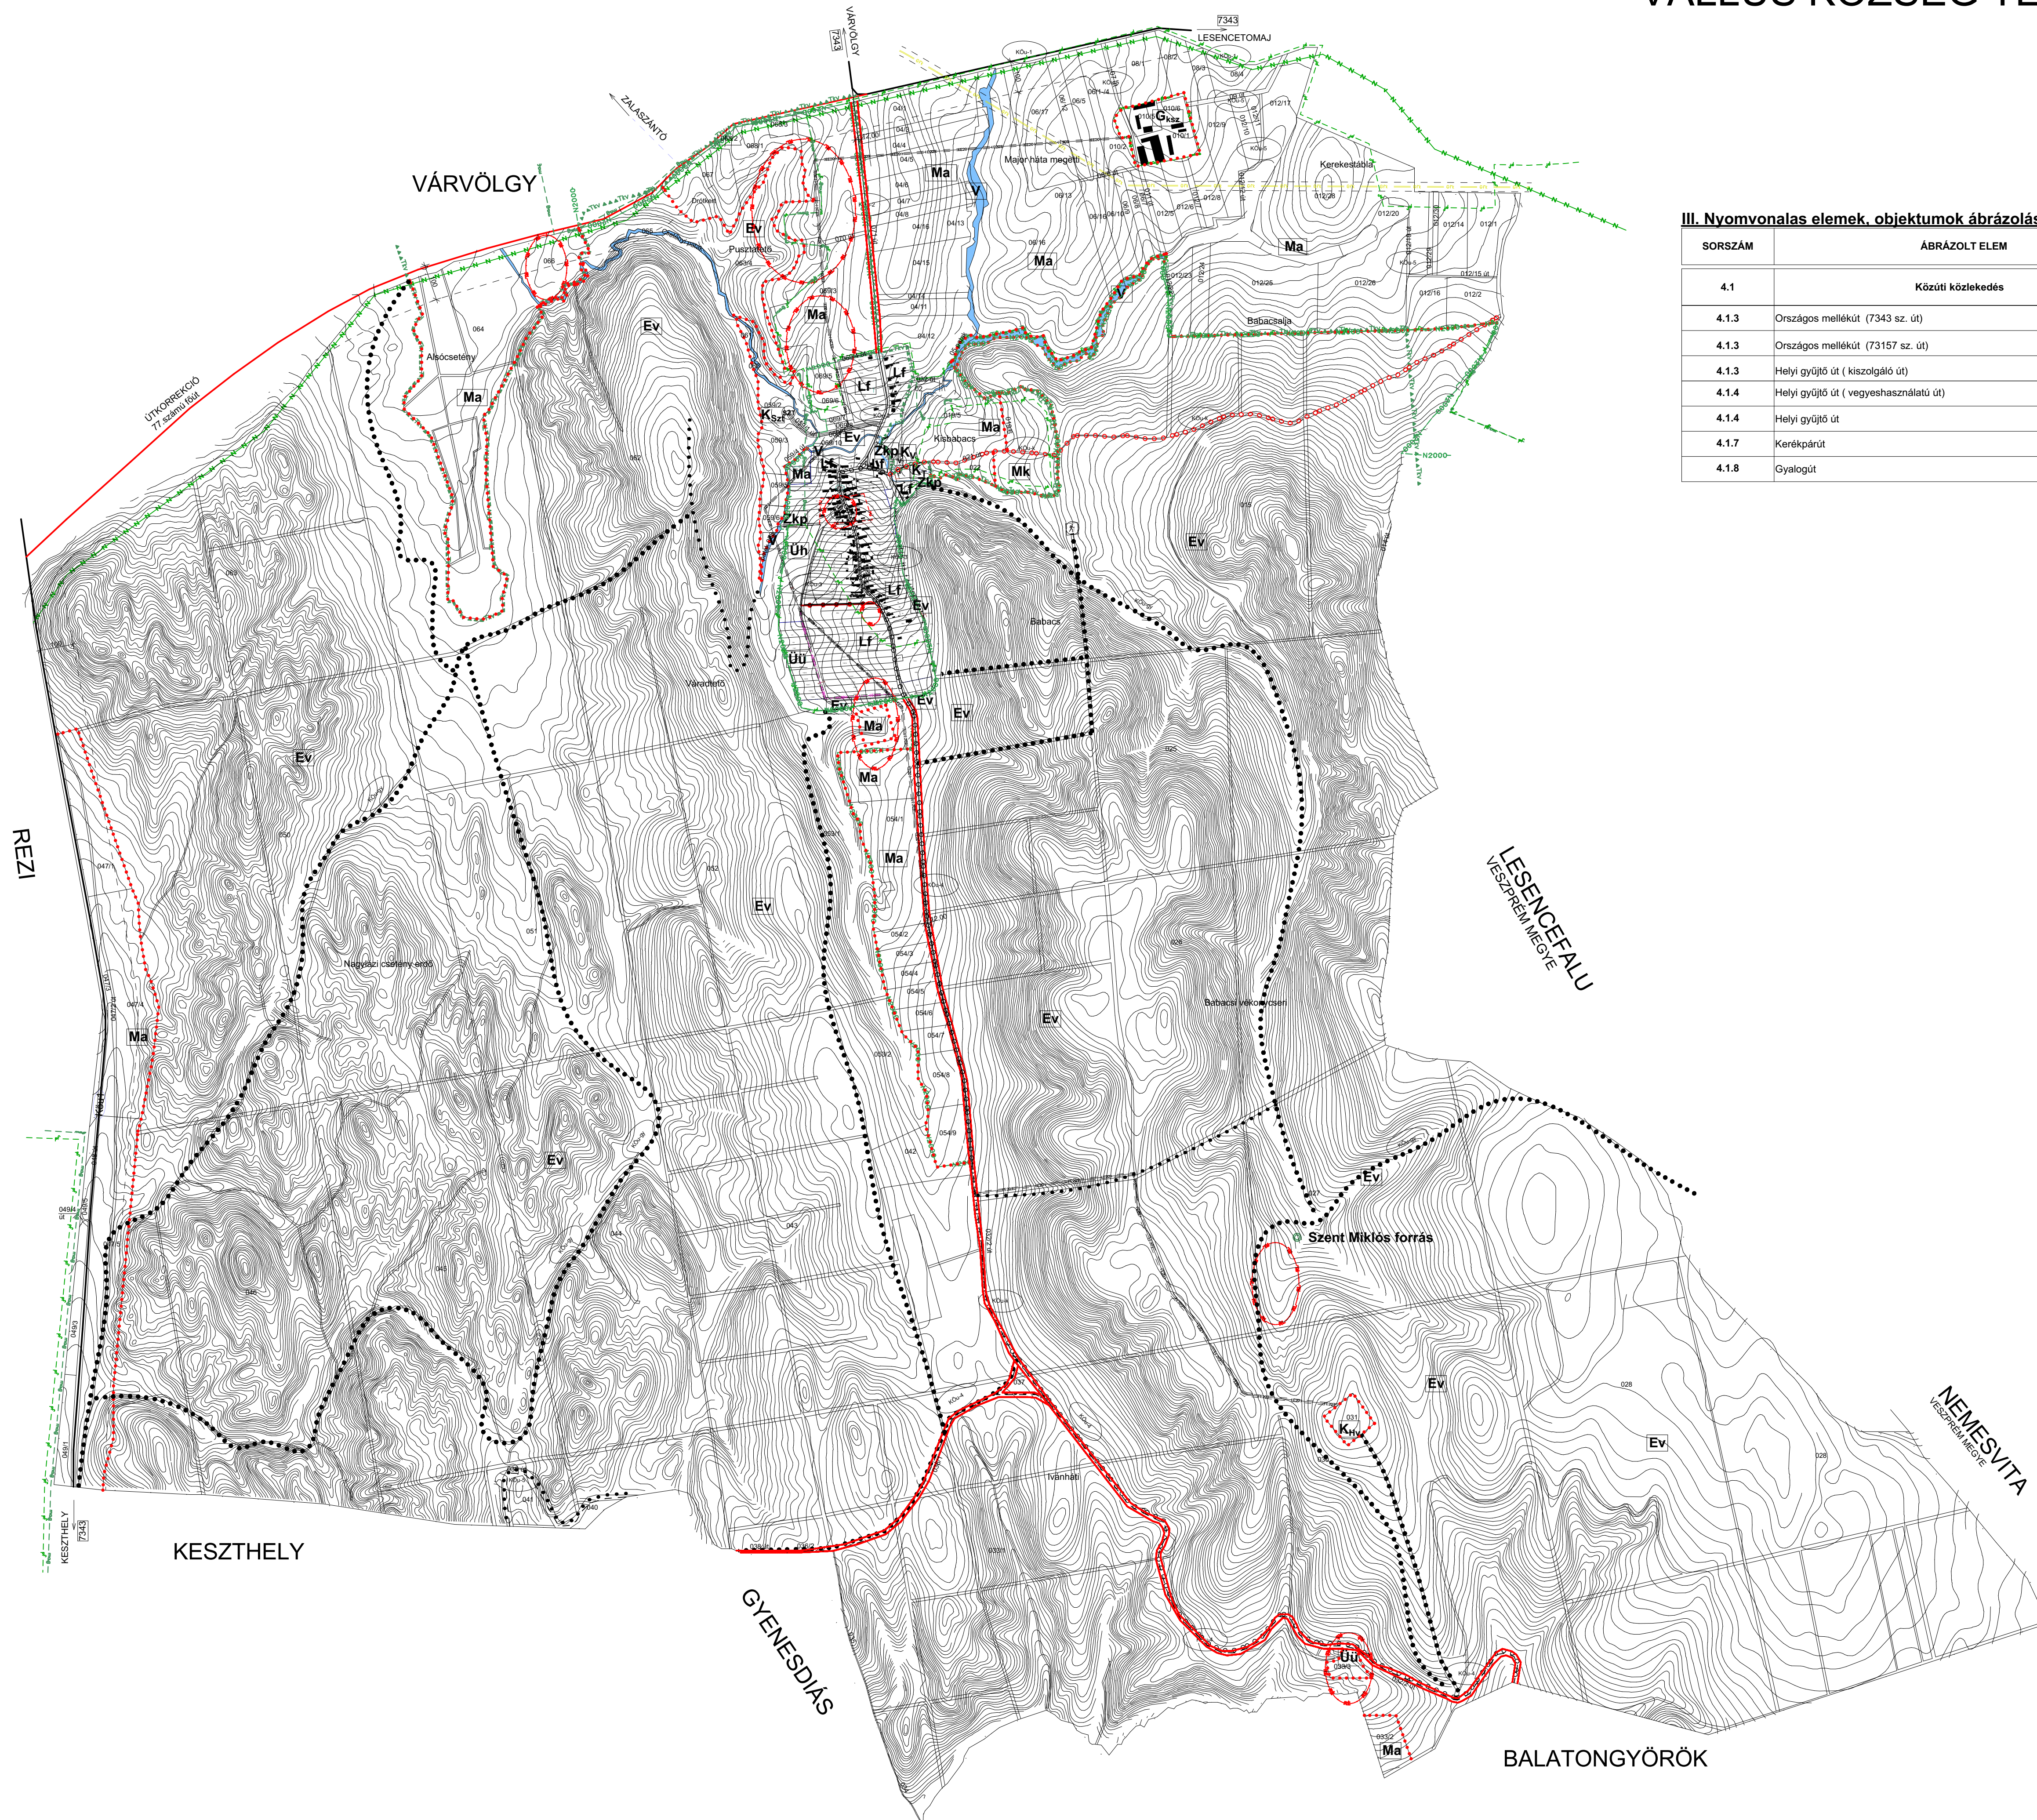

III. Nyomvonalas elemek, objektumok ábrázolása

SORSZÁM	ÁBRÁZOLT ELEM	JELÖLÉS
4.1	Közüti közlekedés	Tervezett Meglévő
4.1.3	Országos mellékút (7343 sz. út)	<u>Kőu1</u> Kőu1
4.1.3	Országos mellékút (73157 sz. út)	<u>Kőu2</u> Kőu2
4.1.3	Helyi gyűjtő út (kiszolgáló út)	<u>Kőu3</u> Kőu3
4.1.4	Helyi gyűjtő út (vegyeshasználatú út)	<u>Kőu4</u> Kőu4
4.1.4	Helyi gyűjtő út	<u>Kőu5</u> Kőu5
4.1.7	Kerékpárút	Kőu-k o o o o o Kőu-k o o o o o
4.1.8	Gyalogút	Kőu-gy ● ● ● ● ● Kőu-gy ● ● ● ● ●

A Szabályozás alapelemei		
sorszám	ábrázolt elem	jelölés
1	szabályozási vonal (tervezett közterületi telekhatár)	
2	szabályozási szélesség	
3	építési övezet, övezet határa	
B Szabályozás másodlagos elemei		
sorszám	ábrázolt elem	megjelölés/tervezett
2	Egyéb szabályozási elemek	
2.4	gyalogút	
2.5	kerékpárút	
2.6	vegyeshasználatú út	
C Védelem, korlátozás, kötelezettség		
sorszám	ábrázolt elem	jelölés
3	Örökségvédelem	
3.1	Országos (nemzetközi) művi értékvédelem	
3.1.7	Műemléki környezet határa/területe	
3.1.7	Műemléki környezet határa/területe	
3.1.16	Régészeti lelőhely határa	
4	Táj- és természetvédelem	
4.1	Nemzetközi táj- és természetvédelem	
4.1.1	Natura 2000 terület határa	
4.2	Országos és térségi	
4.2.6	Országos ökológiai hálózathoz - magterület határa/területe	
4.2.8	Országos ökológiai hálózathoz - puffertérület határa/területe	
4.2.9	Tájképvédelmi terület, tájképvédelmi szempontból kiemelten kezelendő terület határa/területe	
5	Egyéb korlátozó tényezők	
5.17	Vadterület, védőváltóvidék védősáv határa	
6	Közművek korlátozásai	
6.2	Szennyvíztisztítómű	
6.7	Villamosenergia-felosztó hálózat	

TERÜLETFELHASZNÁLÁSI MÓDOK

A. BEÉPÍTÉSRE SZÁNT TERÜLETEK

- 1. LAKÓTERÜLET
 - 1.4. Falusias lakóterület
- 3. GAZDASÁGI TERÜLET
 - 3.1 Kereskedelmi, szolgáltató
- 4. ÜDÜLŐ TERÜLET

4.1 Üdülőházas

4.2 Hétfélgázas

5. KÜLÖNLEGES TERÜLET

- 5.16. Temető területe
- 5.18. Egyéb (Szennyvíztisztító n
- 5.18. Egyéb (Vízmű)

B BEÉPÍTÉSRE NEM SZÁNT TERÜLETEK

1. KÖZLEKEDÉSI TERÜLET
 - 1.1. Közúti
2. ZÖLDTERÜLET
 - 2.2. Közpark
3. Erdőterület
 - 3.1. Védelmi
4. Mezőgazdasági terület
 - 4.2. Általános
5. Vízgazdálkodási terület
7. Különleges beépítésre nem szánt terület
 - 7.8 Honvédelmi, katonai és nemzetbiztonsági terület

SZ.2.

VÁLLUS KÖZSÉG TELEPÜLÉSRENDEZÉSI TERV EGYEZTETÉSI TERV		2020.12.
KÜLTÉRÜLETSZABÁLYOZÁSI TERV		M = 1:10000
<u>TERVEZŐ:</u> SZ & SZ Bt. Gyenesdiás, Madách u. 26.		
<u>VEZETŐ TERVEZŐ:</u> Szücs Ferenc TT 1-20-0104	<u>MUNKATÁRS:</u> Szücs Csaba	

Készült a Lechner Tudásközpont 2020.01.31.-ei adatai alapján